


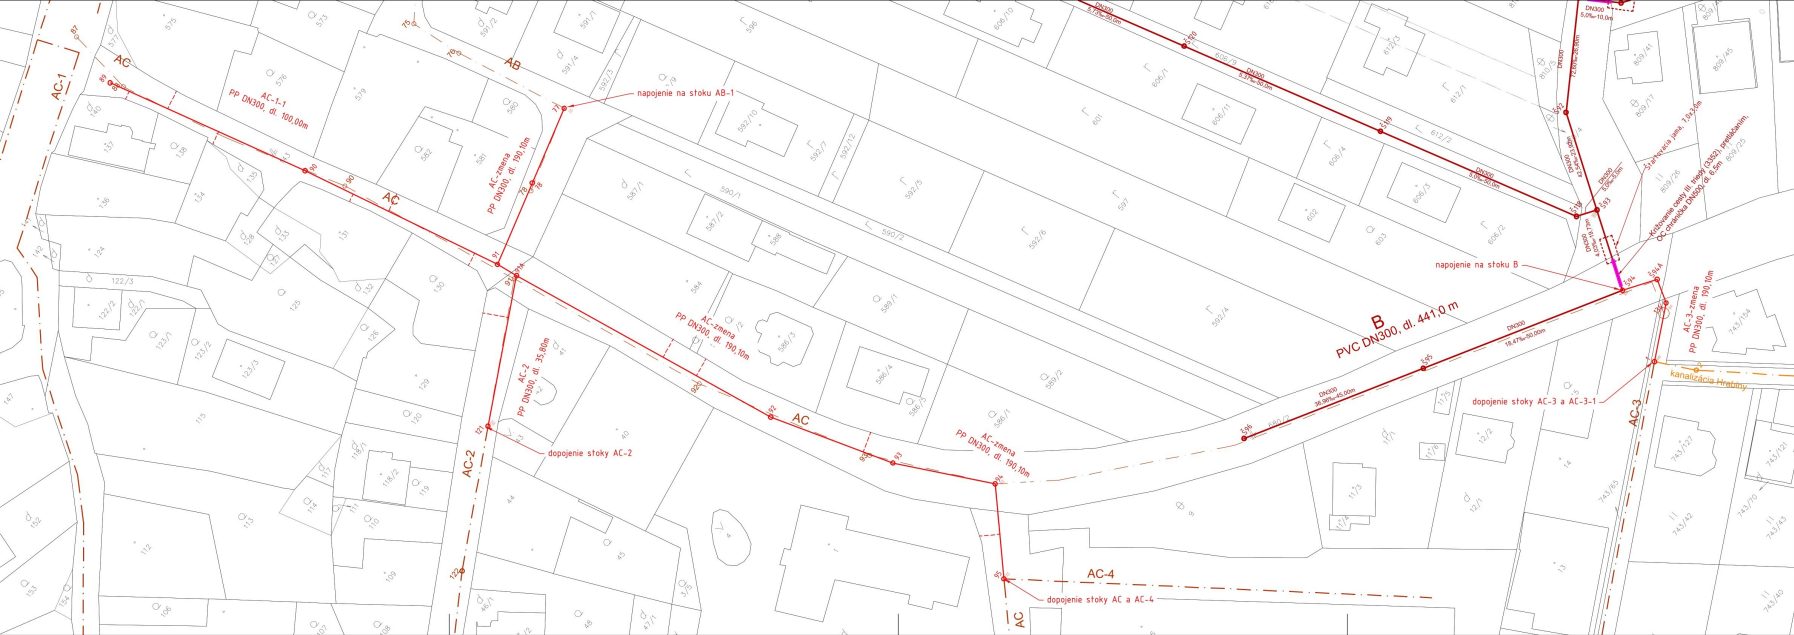

- KANALIZÁCIA - navrhovaná zmena stavby
- KANALIZÁCIA - KANALIZAČNÉ PRÍPOJKY - navrhovaná zmena stavby
- KANALIZÁCIA - PO z roku 2021, stavba "Sokol" - rozšírenie kanalizácie, povolenie vydané 04.2022, rozhodnutím č. DU-KS-05ZP-2022/004610-004
- KANALIZÁCIA - PO z roku 1996, stavba "Sokol" - kanalizácia a ČOV, povolenie vydané 11.1997, rozhodnutím č. 97/10911-OŽP/Kč
- KANALIZÁCIA - PO z roku 1998, stavba "BV Hrabiny Sokol", povolenie vydané 11.1998, rozhodnutím č. 98/95826-OŽP/Kč



|                                                                                        |  |                                      |                             |   |
|----------------------------------------------------------------------------------------|--|--------------------------------------|-----------------------------|---|
| ZODPOVEDNÝ PROJEKTANT:<br>Ing. Adam Repel, PhD.                                        |  | VYPRACOVÁV:<br>Ing. Adam Repel, PhD. |                             | <br>Drevárska 453/1, Poprad<br>IČO: 53166868, DIČ: 2121291518 |
| STAVITEĽNÍK: Obec Sokol                                                                |  |                                      |                             |   |
| MESTO STAVBY: k.ú. Sokol                                                               |  |                                      |                             |   |
| STUPEŇ: Zmena stavby pred dokončením                                                   |  |                                      |                             |   |
| STAVBA:<br><br>SOKOL – KANALIZÁCIA A ČOV<br>Zmena stavby: Stoky AC, AC1-1, AC-2 a AC-3 |  | FORMÁT:<br>S x A4                    | PAPIER:                     |   |
| PRÍLOHA:<br><br>SITUÁCIA v katastrálnej mape                                           |  | DÁTUM:<br>02.2025                    | ČÍSLO PRÍLOHY:<br>1500 02.3 |   |