


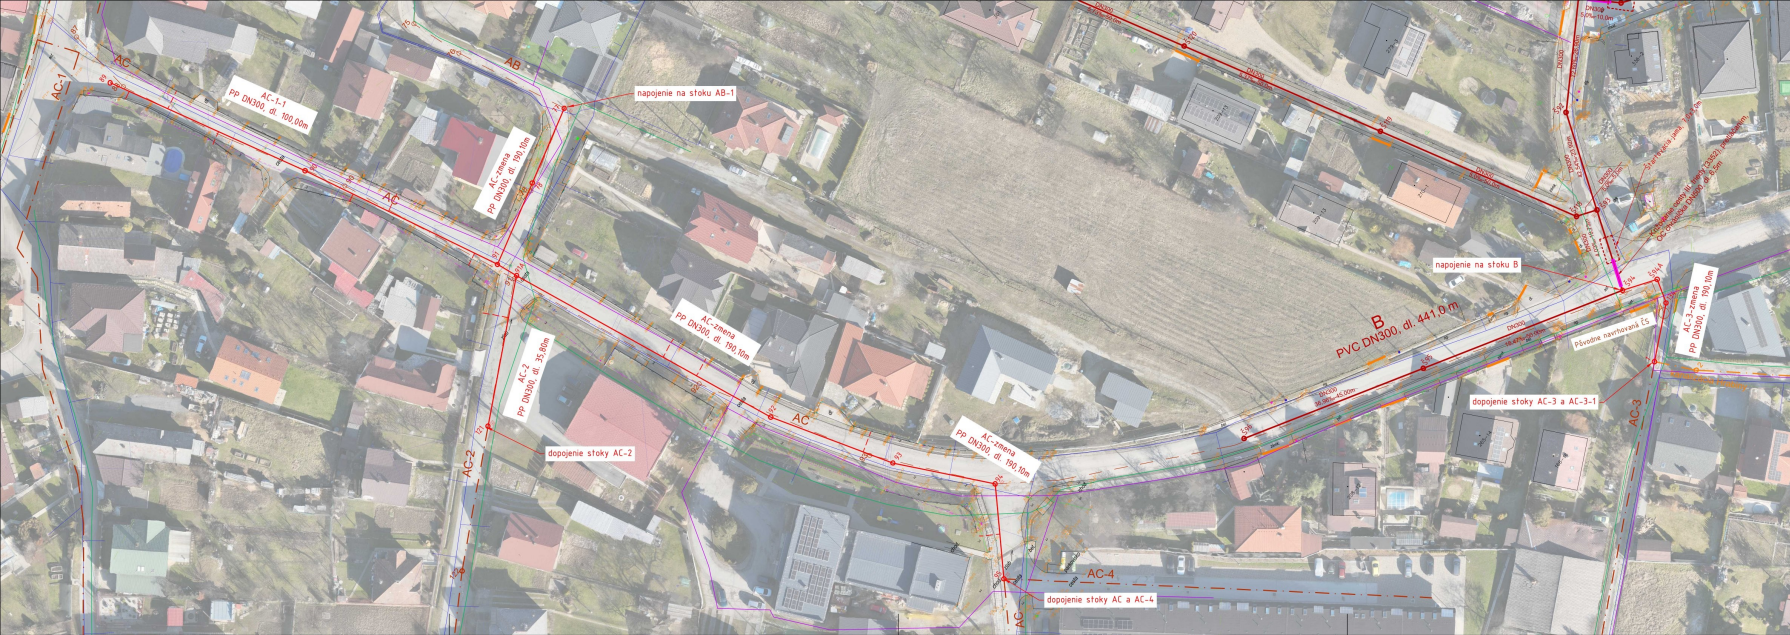

- KANALIZÁCIA - navrhovaná zmena stavby
- KANALIZÁCIA - KANALIZAČNÉ PRÍPOJKY - navrhovaná zmena stavby
- KANALIZÁCIA - PO z roku 2021, stavba "Sokol" - rozšírenie kanalizácie, povolenie vydané 04.2022, rozhodnutím č. OU-KS-OSZP-2022/004613-004
- KANALIZÁCIA - PO z roku 1996, stavba "Sokol" - kanalizácia a ČOV, povolenie vydané 11.1997, rozhodnutím č. 97/10911-OZP/KČ
- KANALIZÁCIA - PO z roku 1998, stavba "BV Hrabiny Sokol", povolenie vydané 11.1998, rozhodnutím č. 98/25826-OZP/KČ
- existujúci plynovod SPP
- existujúci plynovod SPP
- existujúci telekom kábel



RESPONDENT PROJEKTANT: Ing. Adam Repel, PhD.	VYPRACOVAL: Ing. Adam Repel, PhD.
STAVEBNÍK: Obec Sokol	
MESTO STAVBY: k.ú. Sokol	
STUPEŇ: Zmena stavby pred dokončením	
STAVBA: SOKOL - KANALIZÁCIA A ČOV Zmena stavby: Stoky AC, AC1-1, AC-2 a AC-3	FORMÁT: S x A4 DÁTUM: 02.2025 PREKRA: 1500
PRÍLOHA: SITUÁCIA - Podrobná	PARÉ: ČÍSLO PRÍLOHY: 02.3