


DRUH POVRCHU
VZDIALENOSTI ŠACHIEŤ
OZNAČENIE ŠACHIEŤ

SMEROVÉ POMERY

MIERKA 1:250/100

Stoka AC-3 - zmena

obecná cesta		cesta III/3352		obecná cesta	
19.70	8.50	5.90	14.00		
S93	S94/90.0°	S94A/266.9°	134/211.9°		1

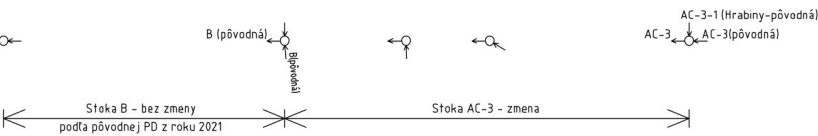


Hĺbka dna potrubia

Kôta dna potrubia

Kôta pôvodného terénu

Zrovnávací rovina

STANIČNIE (km/m)	0.0
PROFIL (mm) - MATERIÁL - Dĺžka (m)	DN300-PVC-26.40
SKLON (promile) - Dĺžka (m)	63.86-19.70
ULoženie	pieskové lôžko hr. 150mm
KAPACITNÝ PRIETOK (l/s) - RYCHLOSŤ (m/s)	355.9-5.04

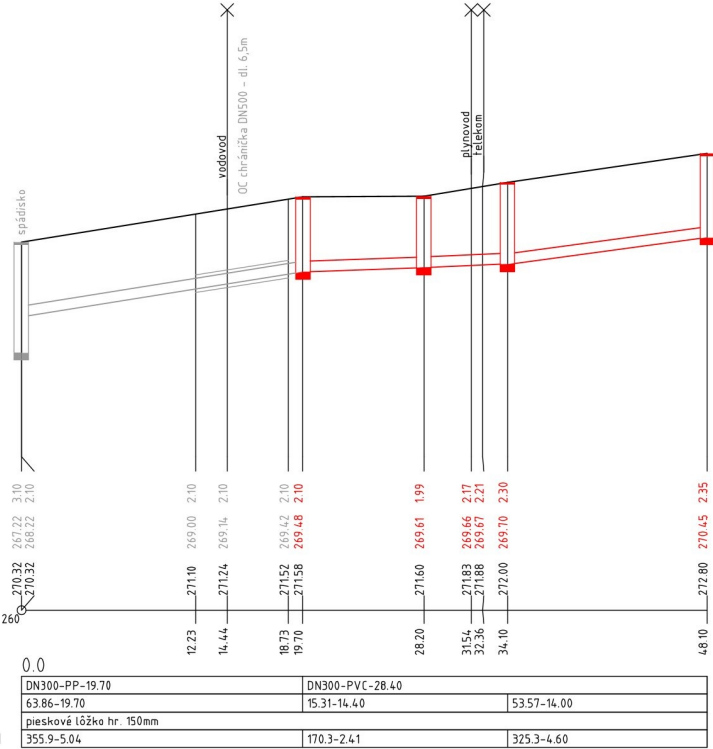

ZODPOVEDNÝ PROJEKTANT: Ing. Adam Repel, PhD.	VYPRACOVAL: Ing. Adam Repel, PhD.
STAVEBNÍK: Obec Sokol'	
Miesto stavby: k.ú. Sokol'	
STUPEŇ: Zmena stavby pred dokončením	
STAVBA: SOKOL' - KANALIZÁCIA A ČOV Zmena stavby: Stoky AC, AC1-1, AC-2 a AC-3	FORMÁT: 3 x A4 DÁTUM: 02.2025
PRILOHA: POZDĽŽNE PROFILY Stoka AC-3	MIERKA: 1:500/100 ČÍSLO PRÍLOHY: 03.2